
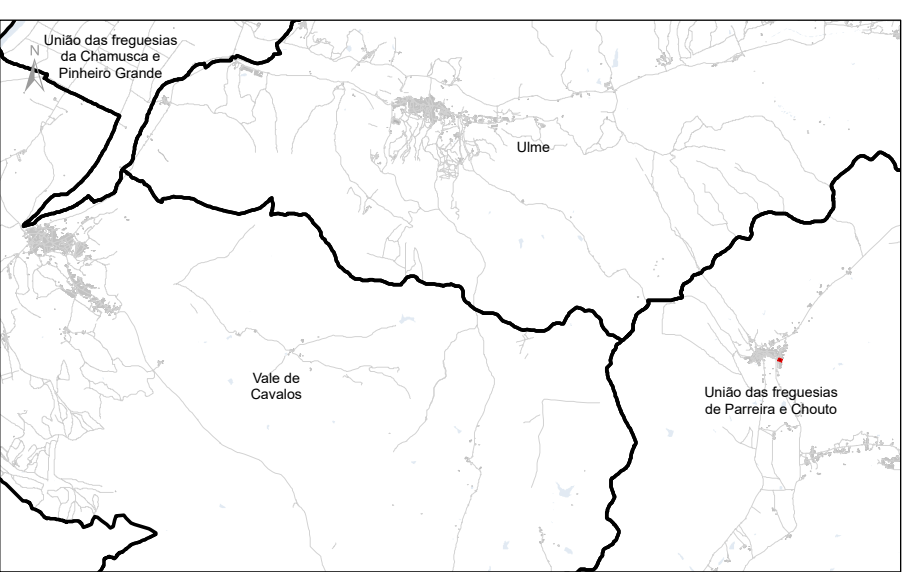


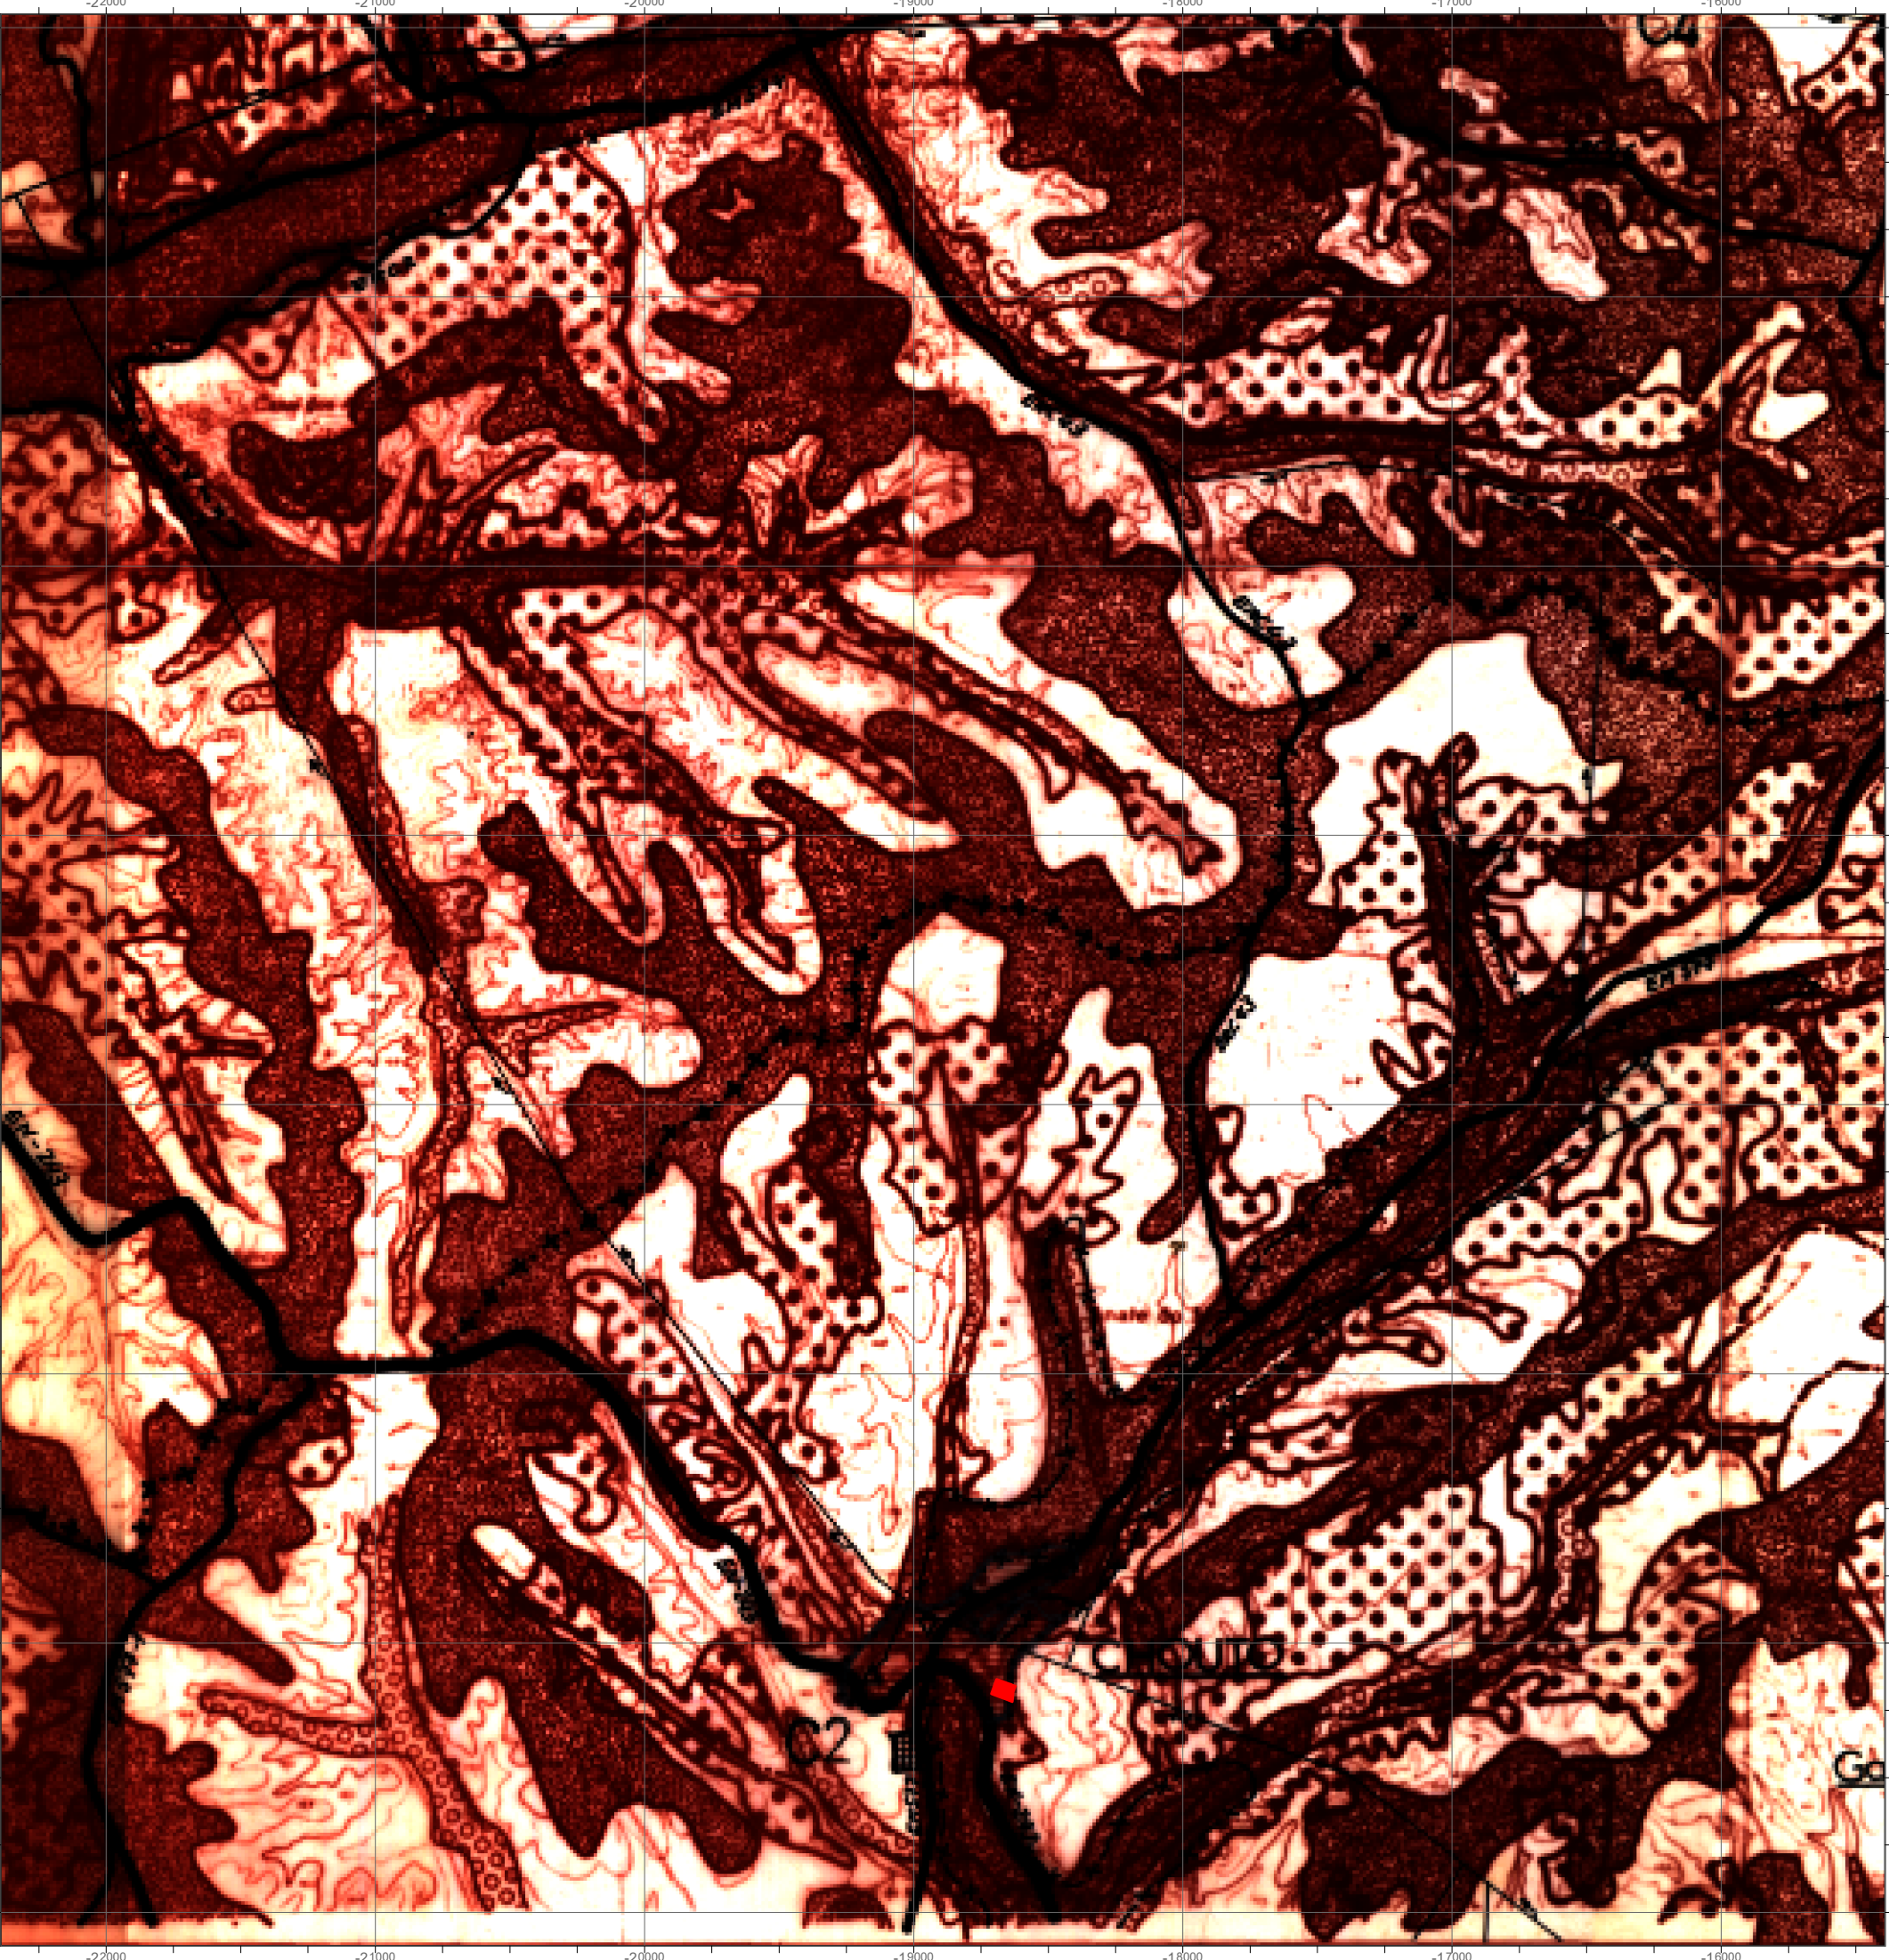

ÂMBITO TERRITORIAL DAS NORMAS PREVENTIVAS

CLASSIFICAÇÃO E QUALIFICAÇÃO DO SOLO

ESPAÇOS URBANOS	
	- PERÍMETROS URBANOS - AGLOMERADOS U1 E U2
	- PERÍMETROS URBANOS - AGLOMERADOS U3 E U4
C1, C2, C3, C4	- HIERARQUIA DOS AGLOMERADOS

ESPAÇOS INDUSTRIAIS	
	- ZONA INDUSTRIAL
	Zona Industrial- Eco Parque
ESPAÇOS AGRÍCOLAS	
	- RESERVA AGRÍCOLA NACIONAL (RAN)

ESPAÇOS FLORESTAIS	
	- MONTADO DE SOBRÃO
	- OUTRAS ÁREAS FLORESTAIS

Exploração de Recursos Geológicos	
ESPAÇOS NATURAIS E CULTURAIS	
	- RESERVA ECOLÓGICA NACIONAL (REN)
	- LINHA DE MÁXIMA CHEIA (LIMITE DE ÁREA INUNDÁVEL)
	- EDIFÍCIOS CLASSIFICADOS - PATRIMÓNIO CULTURAL
	- ARQUEOLÓGICO

MUNICÍPIO DA

Chamusca

CÂMARA MUNICIPAL DA CHAMUSCA

Designação do projeto:

Delimitação da área abrangida por Normas Provisórias

Designação do desenho:

**Normas Provisórias sobre
Planta de Ordenamento - Folha B**

Cartografia de base: Série Cartográfica Nacional 1/10 000
Entidade proprietária: Comunidade Intermunicipal da Lezíria do Tejo, e Câmara Municipal de Chamusca
Entidade produtora: Município, S.A. Data do voo: Outubro/2006. Data de homologação pela DGT: 17/09/2012
Exatidão posicional: 0,58 m
Exatidão temática: melhor ou igual a 99% na completude e classificação.

Escala:

1:25 000

0 0,13 0,25 0,5 km

Sistema de referência planimétrico: PT-TM06/ETRS89
Sistema de referência altimétrico: Datum de Cascais (1938)

Precisão posicional nominal das saídas gráficas: melhor ou igual a 9,2 m para os elementos obtidos por processos fotogramétricos, topográficos e/ou digitalização

Ortofotomapa 2023 (OrtoSat2023, DGT)

Data:

2026

Desenho n.º:

2