
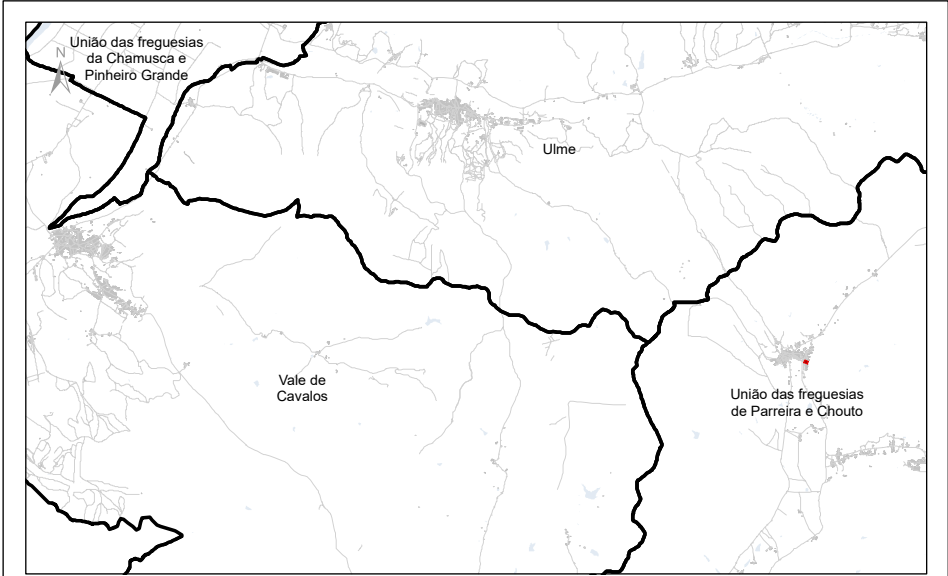


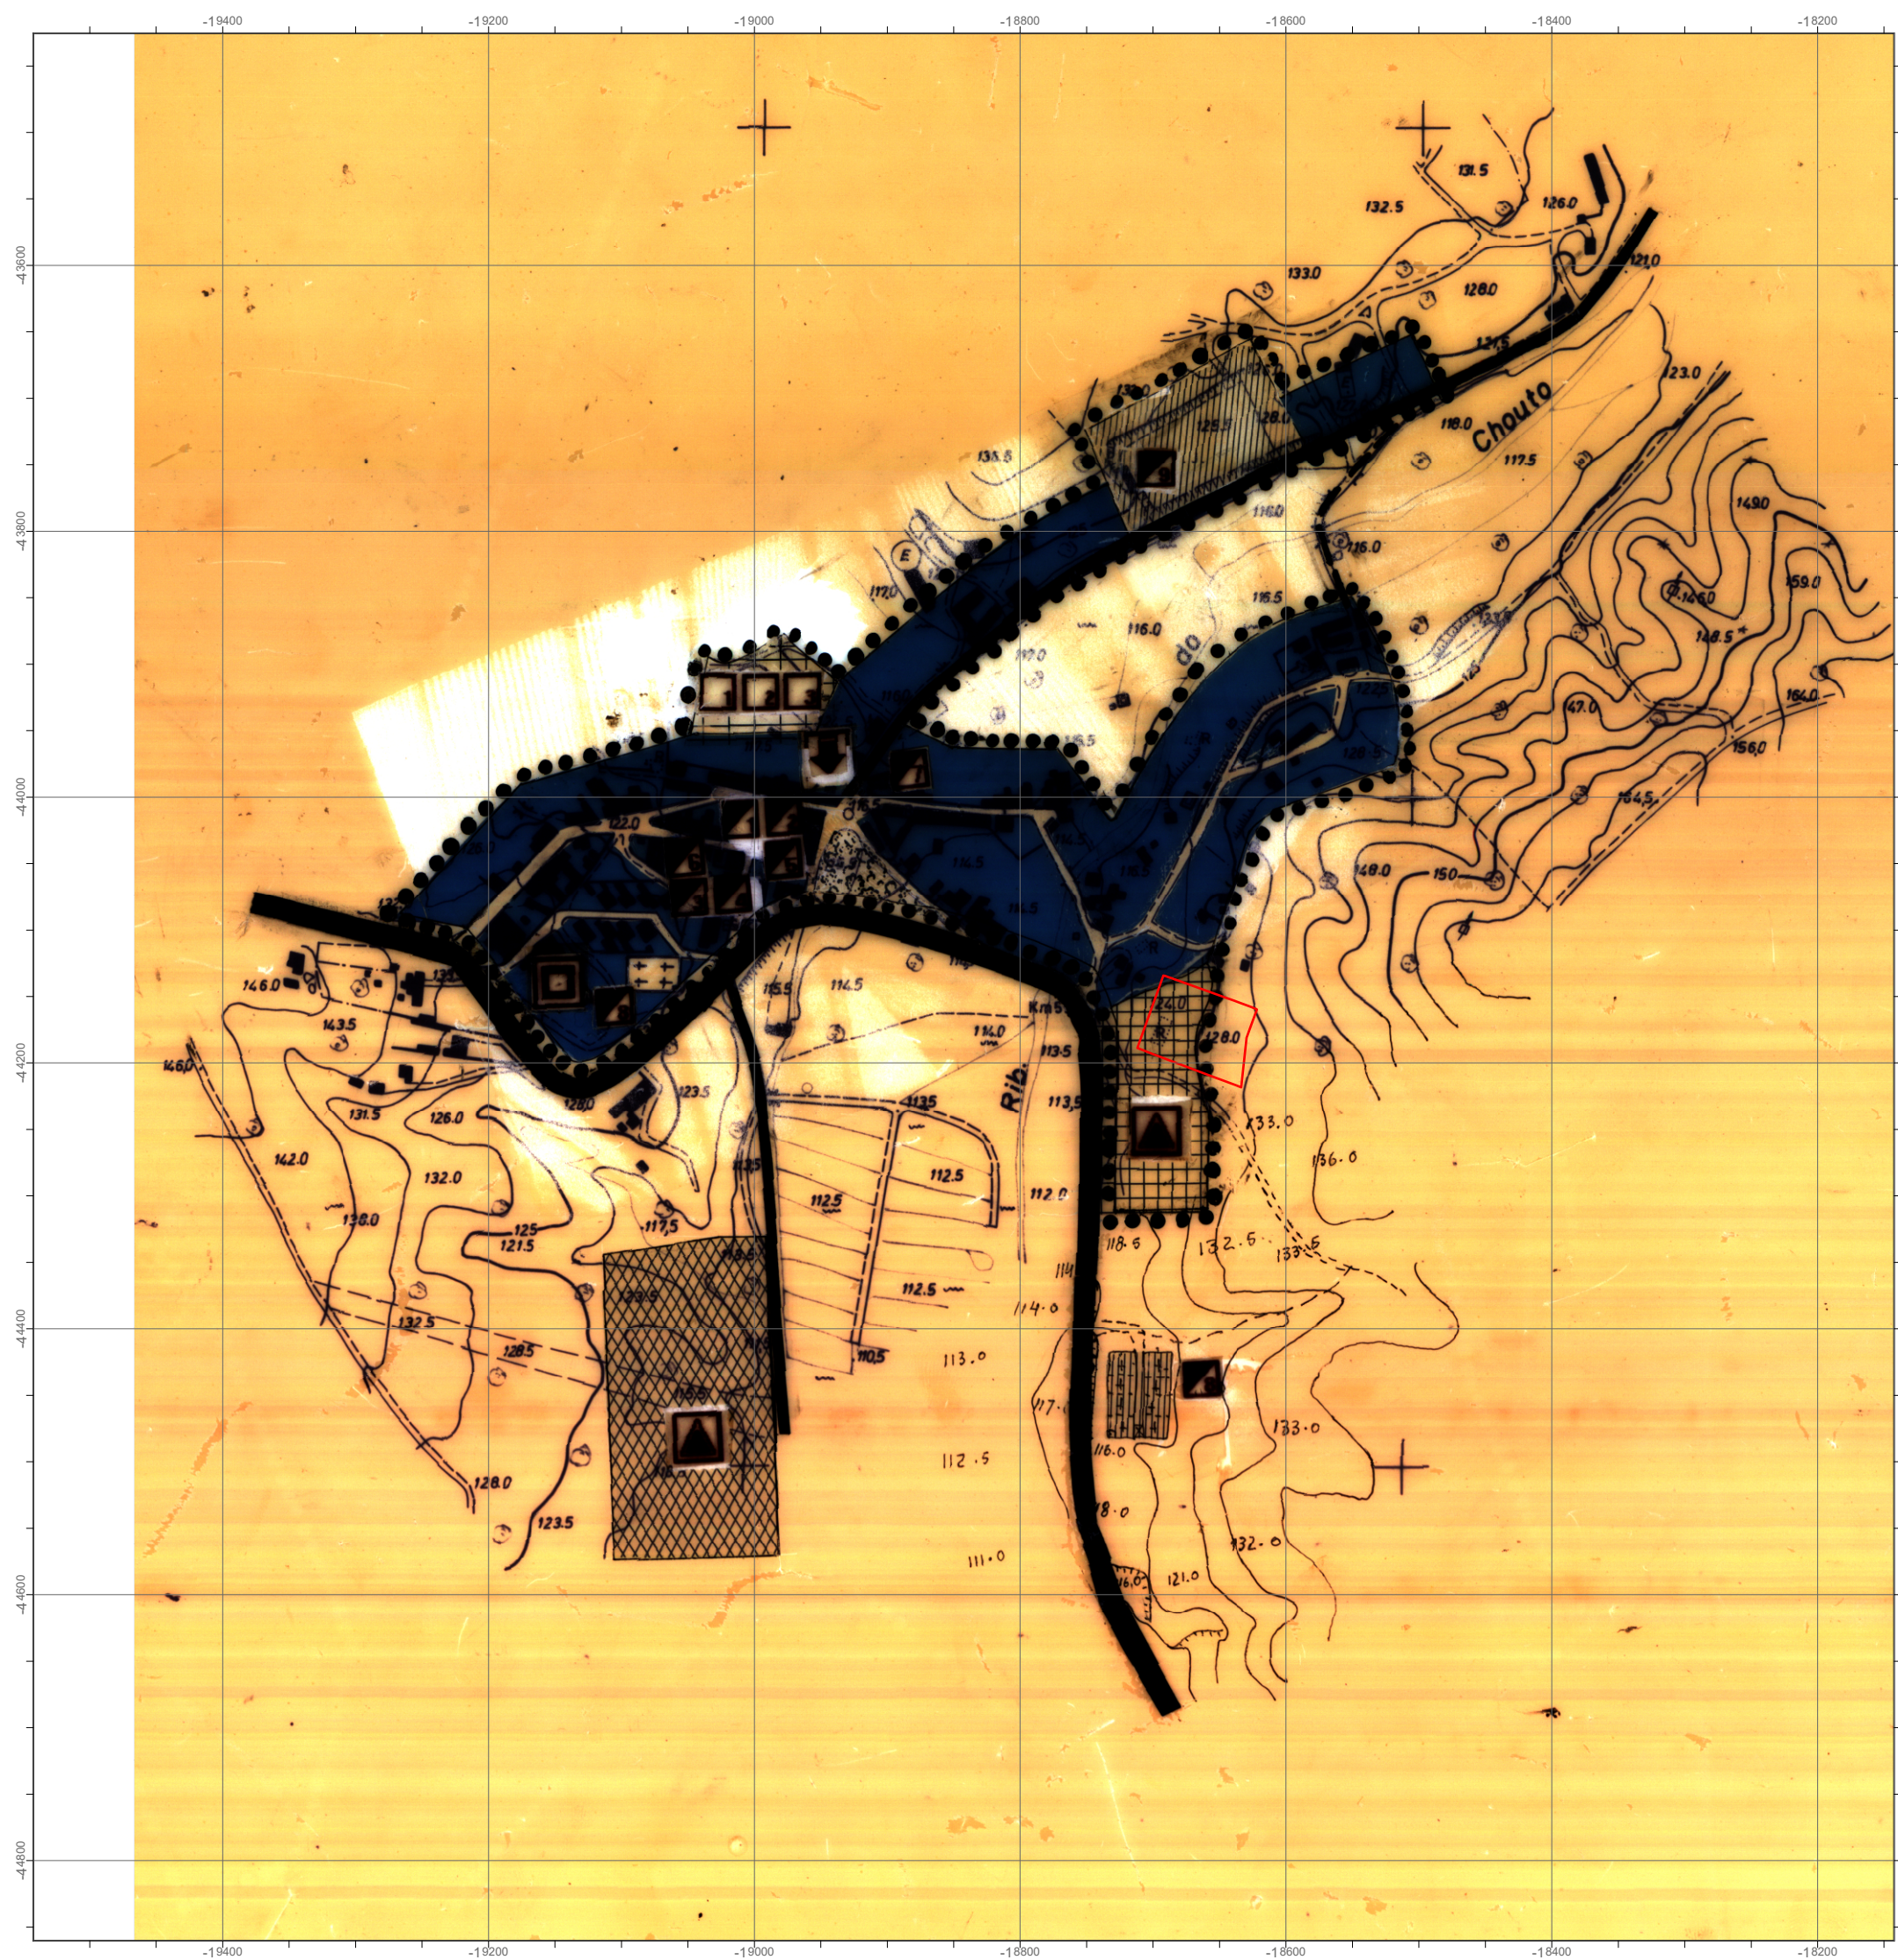

ÂMBITO TERRITORIAL DAS NORMAS PREVENTIVAS

CLASSIFICAÇÃO E QUALIFICAÇÃO DO SOLO

CHOUTO		EQUIPAMENTOS EXISTENTES	
	Perímetro urbano		Junta de Freguesia
	Estrada nacional		Extensão do Centro de Saúde
	Estrada municipal		Escola E.B 1 - 2 salas
	Arruamentos existentes / Zona habitacional a consolidar		Jardim de Infância - 2 salas
	Praça / Largo público com verde complementar		Salão de convívio
	Arruamentos propostos		Parque infantil
	Zona de expansão habitacional / reserva		Igreja
	Área de reserva para equipamento com verde público		Cemitérios
	Zona industrial		Campo de Grandes jogos
	Unidade industrial	EQUIPAMENTOS PROPOSTOS	
	Plano de pormenor a elaborar		Centro de dia para idosos
	Centro cívico		Casa mortuária
	Zona de equipamentos existente		Campo de pequenos jogos

MUNICÍPIO DA

Chamusca

CÂMARA MUNICIPAL DA CHAMUSCA

Designação do projeto:
Delimitação da área abrangida por Normas Provisórias

Designação do desenho:
**Normas Provisórias sobre
Planta de Ordenamento do aglomerado urbano do Chouto (C2)**

Cartografia de base: Série Cartográfica Nacional 1/10 000
Entidade proprietária: Comunidade Intermunicipal da Lezíria do Tejo, e Câmara Municipal de Chamusca
Entidade produtora: Municipia, S.A. Data do voo: Outubro/2006. Data de homologação pela DGT: 17/09/2012
Exatidão posicional: 0,58 m
Exatidão temática: melhor ou igual a 99% na completude e classificação.

Escala:
1:5 000
0 0,04 0,07 0,15 km

Sistema de referência planimétrico: PT-TM06/ETRS89
Sistema de referência altimétrico: Datum de Cascais (1938)
Precisão posicional nominal das saídas gráficas: melhor ou igual a 9,2 m para os elementos obtidos por processos fotogramétricos, topográficos e/ou digitalização
Ortofotomapa 2023 (OrtoSat2023, DGT)

Data:
2026

Desenho n.º:
1